


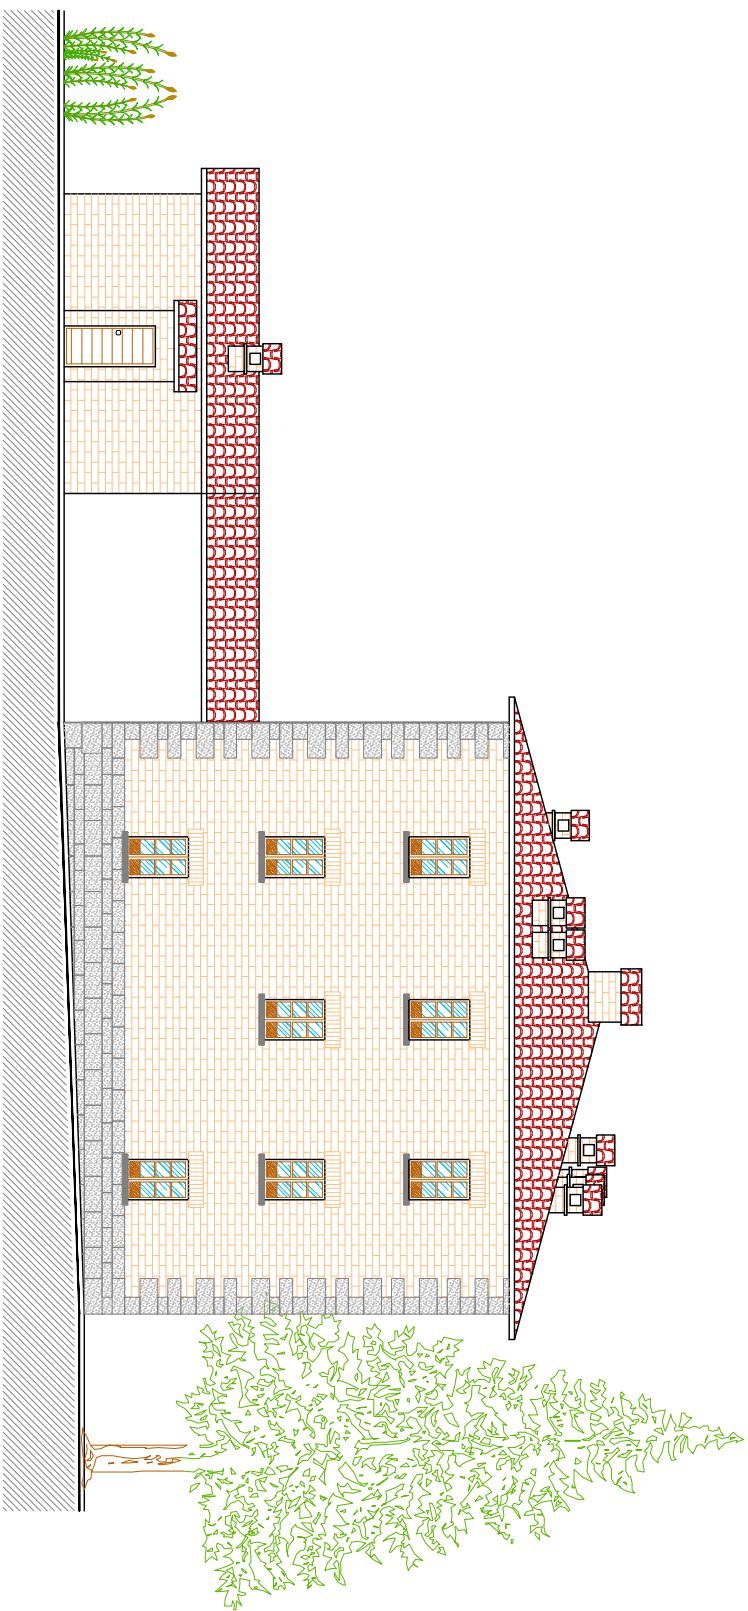

PROSPETTO PADRONALE - SINISTRO